




Vorderfassade 1:50

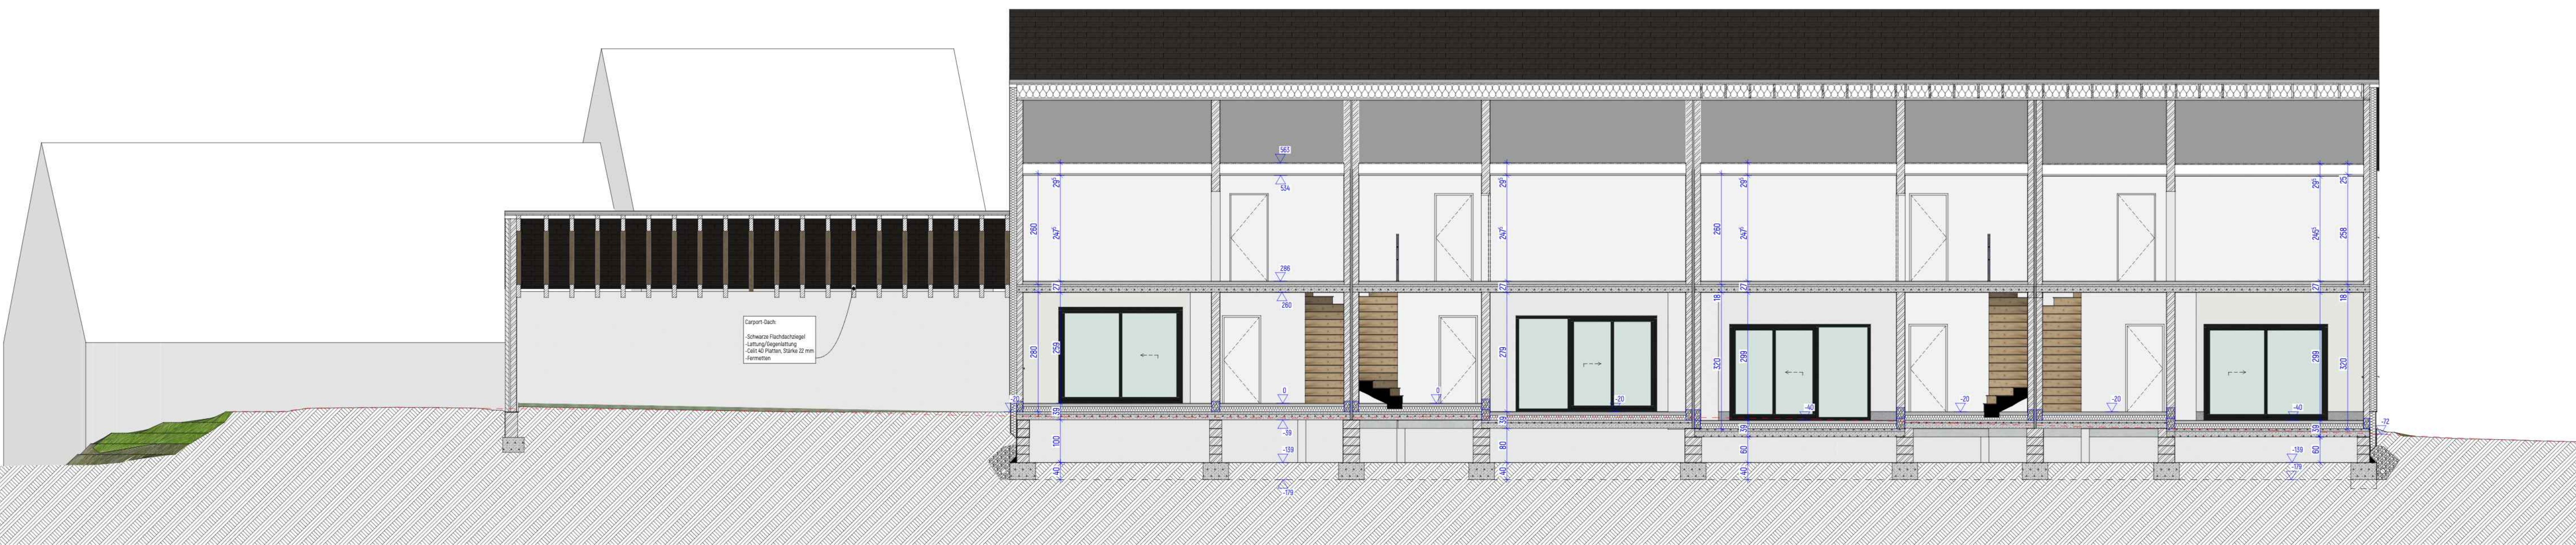

Coupe AA 1:50



Hinterfassade 1:50

Provinc :	Liège		
Gemeinde :	Bütgenbach		
Objekt :	Bau von vier Wohngebäuden		
	Kirchweg 4750 Bütgenbach Bütgenbach, 3. Abteilung Weywertz, Abschnitt C Nr. 14x		
Antragsteller :	Gesellschaft GBL Realty SRL Avenue Docteur Pierre Gaspard 2C 4800 Spa Vertreten durch Herrn Bodeux Geoffrey		
Projektteilnehmer	Laurence NISSEN Architecte +32 (0)43 895 186 Projektverantwortlicher Yannick Sante		Chemin des Maréchaux, 5 4800 THEUX +32 (0) 87 37 24 31 info@s-a.be www.s-a.be Yannick SANTE architecte srl
Unterschrift des Architekten			Unterschrift des Antragstellers
Dokumenttitel :	Referenz :	Inhalt :	Maßstab :
Baugenehmigungstrag: Bau von vier Wohngebäuden	N° 5N-ZSP/05/2020/03	Fassaden Rückansicht Schnitte AA	1:50 1:50
Basis und Änderungen: 1. Änderung Pläne - Carportgebäude - antrazitfarbener Ziegel			
Datum :		05-10-24	Blatt Nr. :
			2/3